



1.1 Mooduli mõõtmised

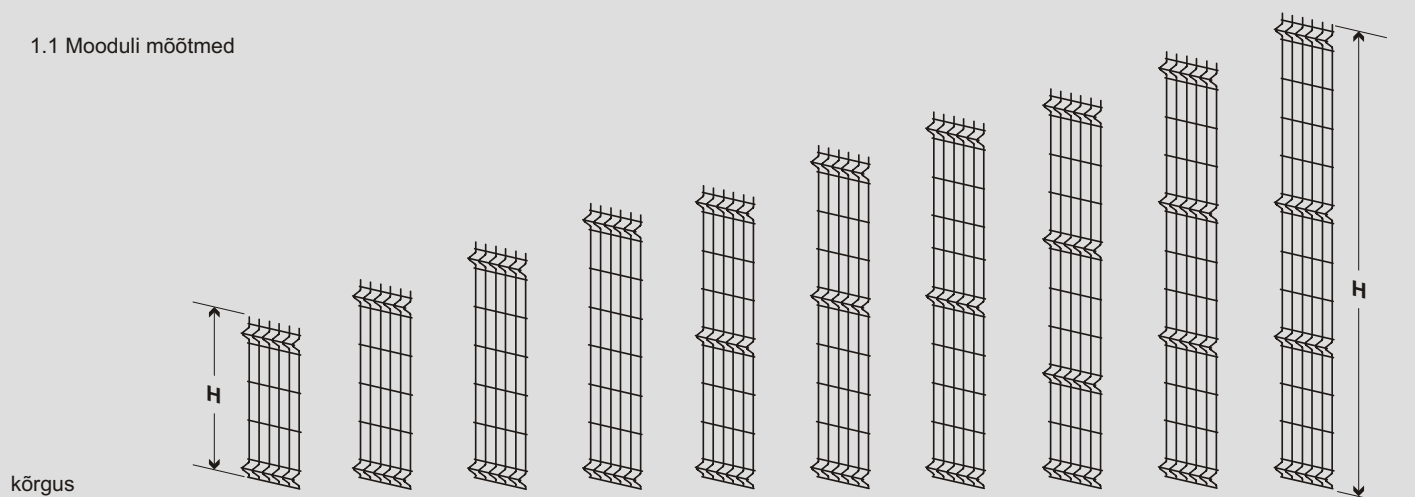

H =	830*	1030	1230	1430*	1530	1730	1930	2030*	2230*	2430*	mm
-----	------	------	------	-------	------	------	------	-------	-------	-------	----

kõrgus	[mm]	830	1030	1230	1430	1530	1730	1930	2030	2230	2430
horisontaalne tugevdus	[tk]	2	2	2	2	3	3	3	4	4	4
horisontaal-traate	[tk]	8	9	10	11	13	14	15	17	18	19
paneeli kaal	[kg]	9,70	11,50	13,50	15,50	17,00	19,00	21,00	23,00	25,00	26,50
soovituslik posti kõrgus	[mm]	1400	1600	1800	2000	2200	2400	2600	2600	2800	3200


1.2 Paneeli külgvaade

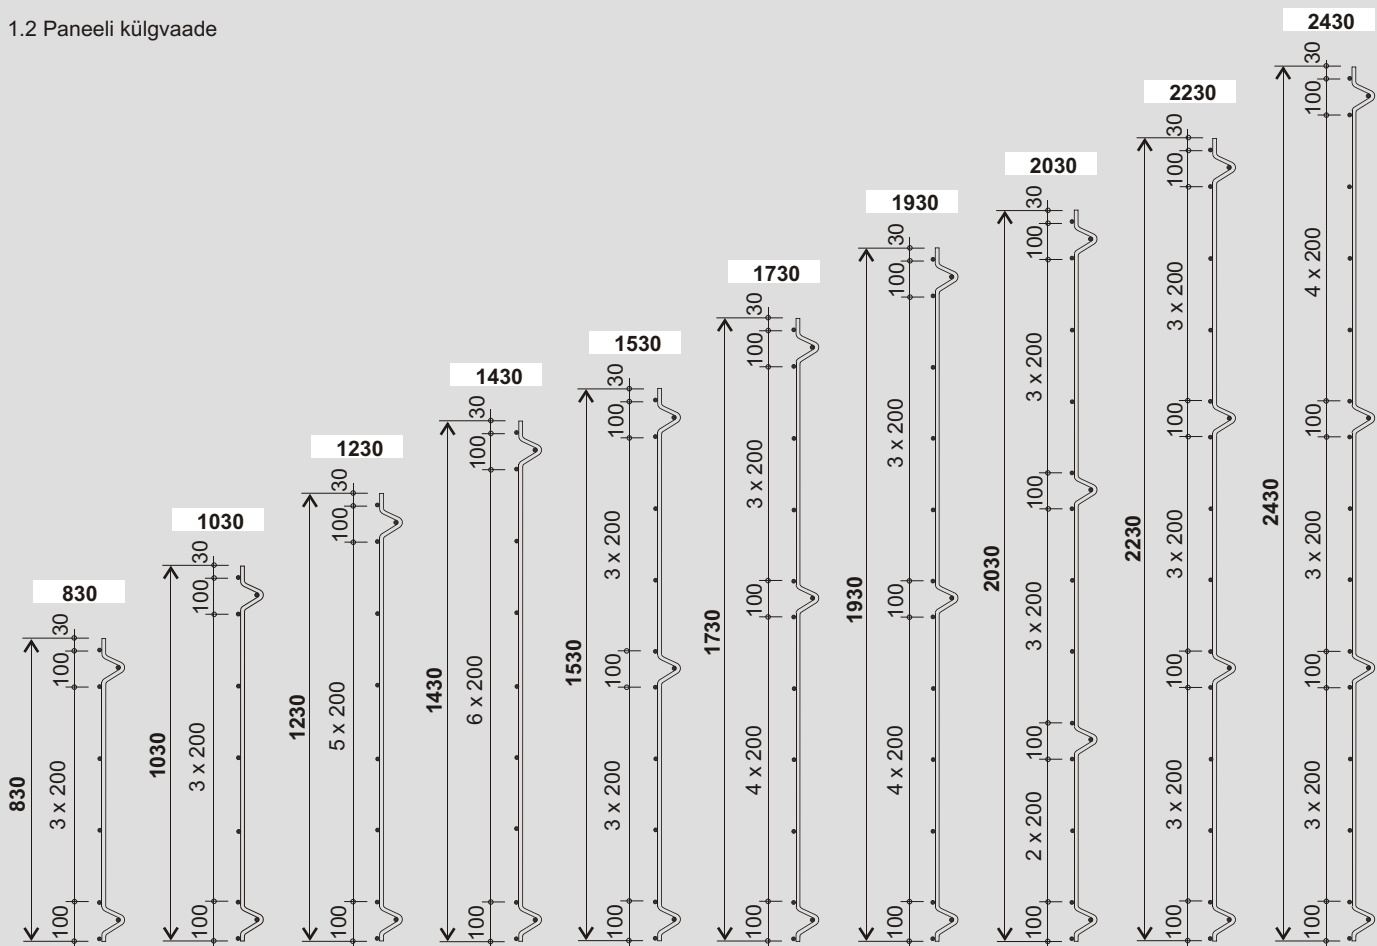


H =	830*	1030	1230	1430*	1530	1730	1930	2030*	2230*	2430*
-----	------	------	------	-------	------	------	------	-------	-------	-------

* Ei ole lautoode

Joonisel on kujutatud H-1530 paneel.

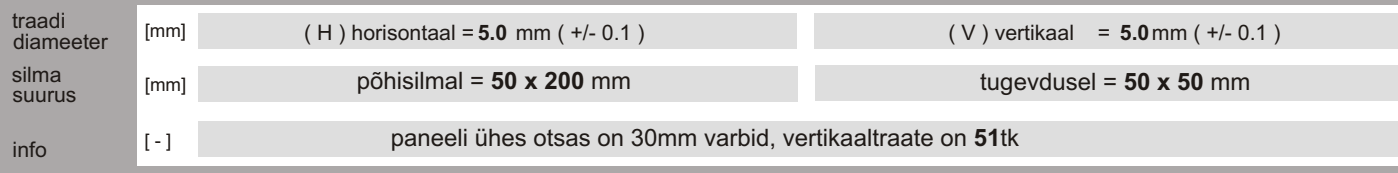

- 1 - post 40 x 60 x H [mm]
- 2 - aiapaneel
- 3 - U - klamber 40 x 60
- 4 - mutter M6
- 5 - plastik kinnitus
- 6 - peitekork mutrile
- 7 - postimüts 40 x 60
- 8 - plastik kinnitus

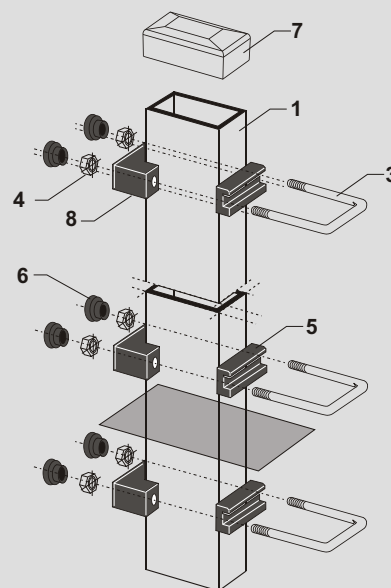


postide
vahemaa
kinnituste
arv


[m] posti tsentritest = **2,51 - 2,54 m**

[tk] olenevalt paneeli kõrgusest **2 - 4 tk**


(*) - postimüts 40 x 60 mm koos kõrvadega

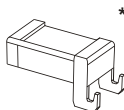

3.2 Aiapaneeli klamber 40 x 60 mm postile

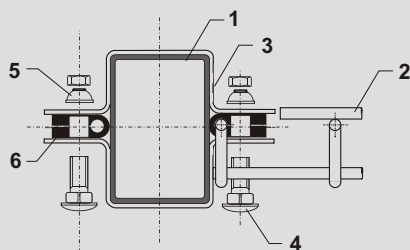


- 1 - post 40 x 60 x H [mm]
- 2 - aiapaneel
- 3 - klamber 40 x 60
- 4 - polt M8x25
- 5 - momentpeaga mutter
- 6 - plastik tihend
- 7 - postimüts 40 x 60 mm

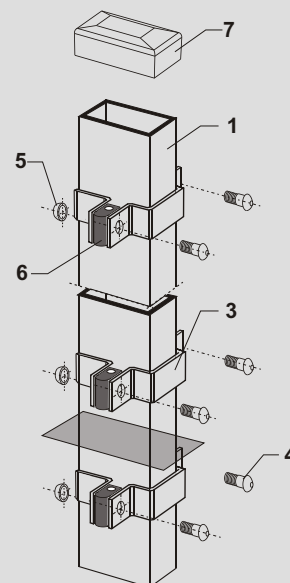

klambri
tüübid

postide
vahemaa

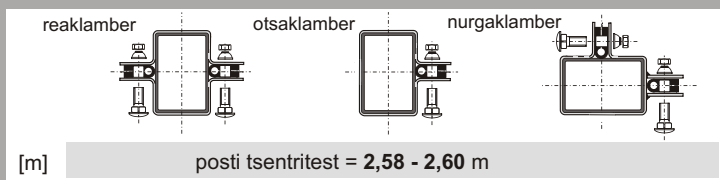

möötkava 1:10


4. Alumiiniumist okastraadi hoidja*.

1 - alumiiniumist okastraadi hoidja 45 kraadi.

2 - post 40 x 60 mm (fragment)

material
traatide
arv

- [-] alumiinium
- [tk] 3 okastraati

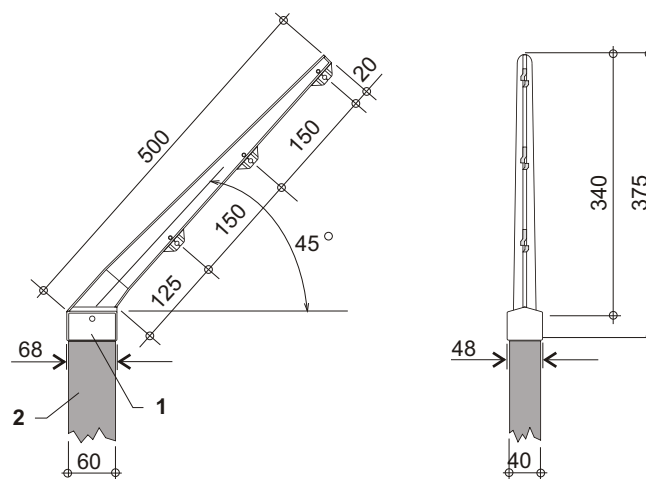


* kaup ei ole laotoode.

5. Aiapaneeli paigaldusjoonis.

Joonisel on kujutatud H-1530 paneel.

mõõtkava 1:20

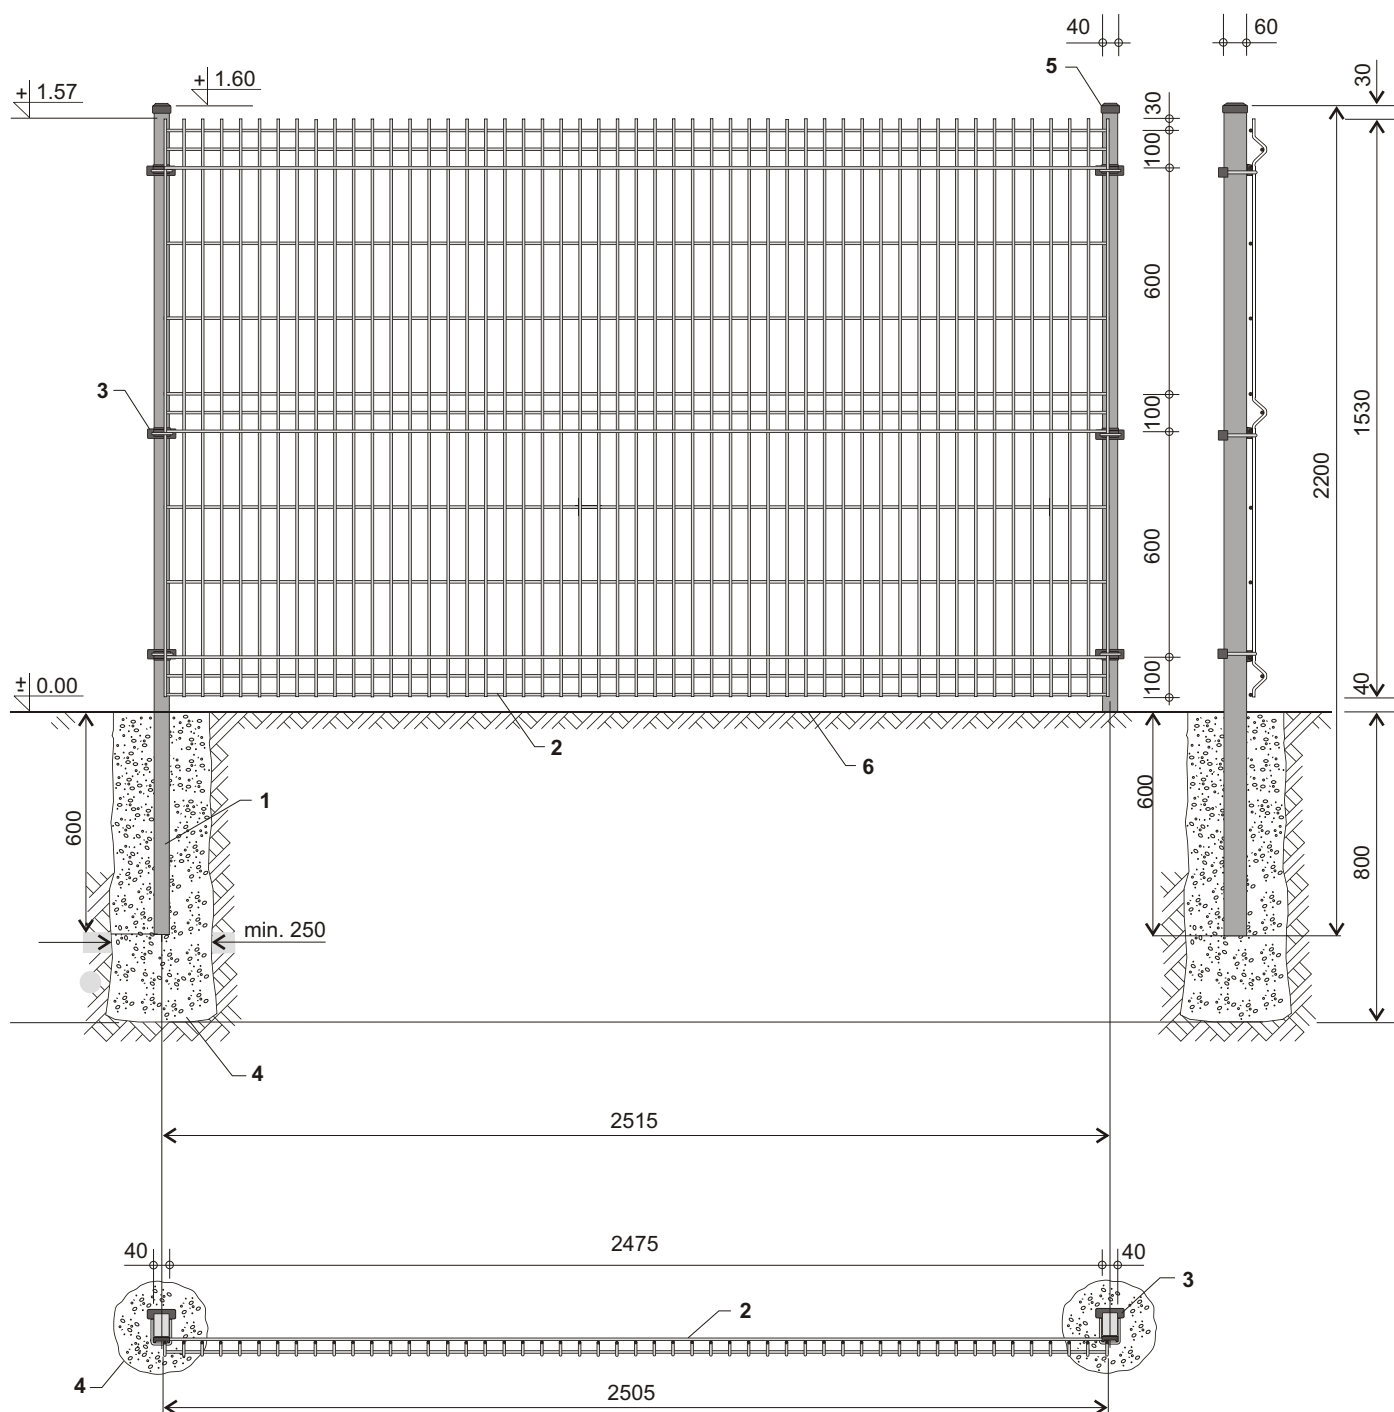

- 1-aiapost 40 x 60 mm
- 2-aiapaneel H-1530 x 2500 mm
- 3-aiapaneeli U-kinnitus 40 x 60 postile
- 4-aiaposti vundament (soovitav minimaalne betooni mark B-15)
- 5-postimüts 40 x 60 mm
- 6-maapind